


Схема планировочной организации земельного участка

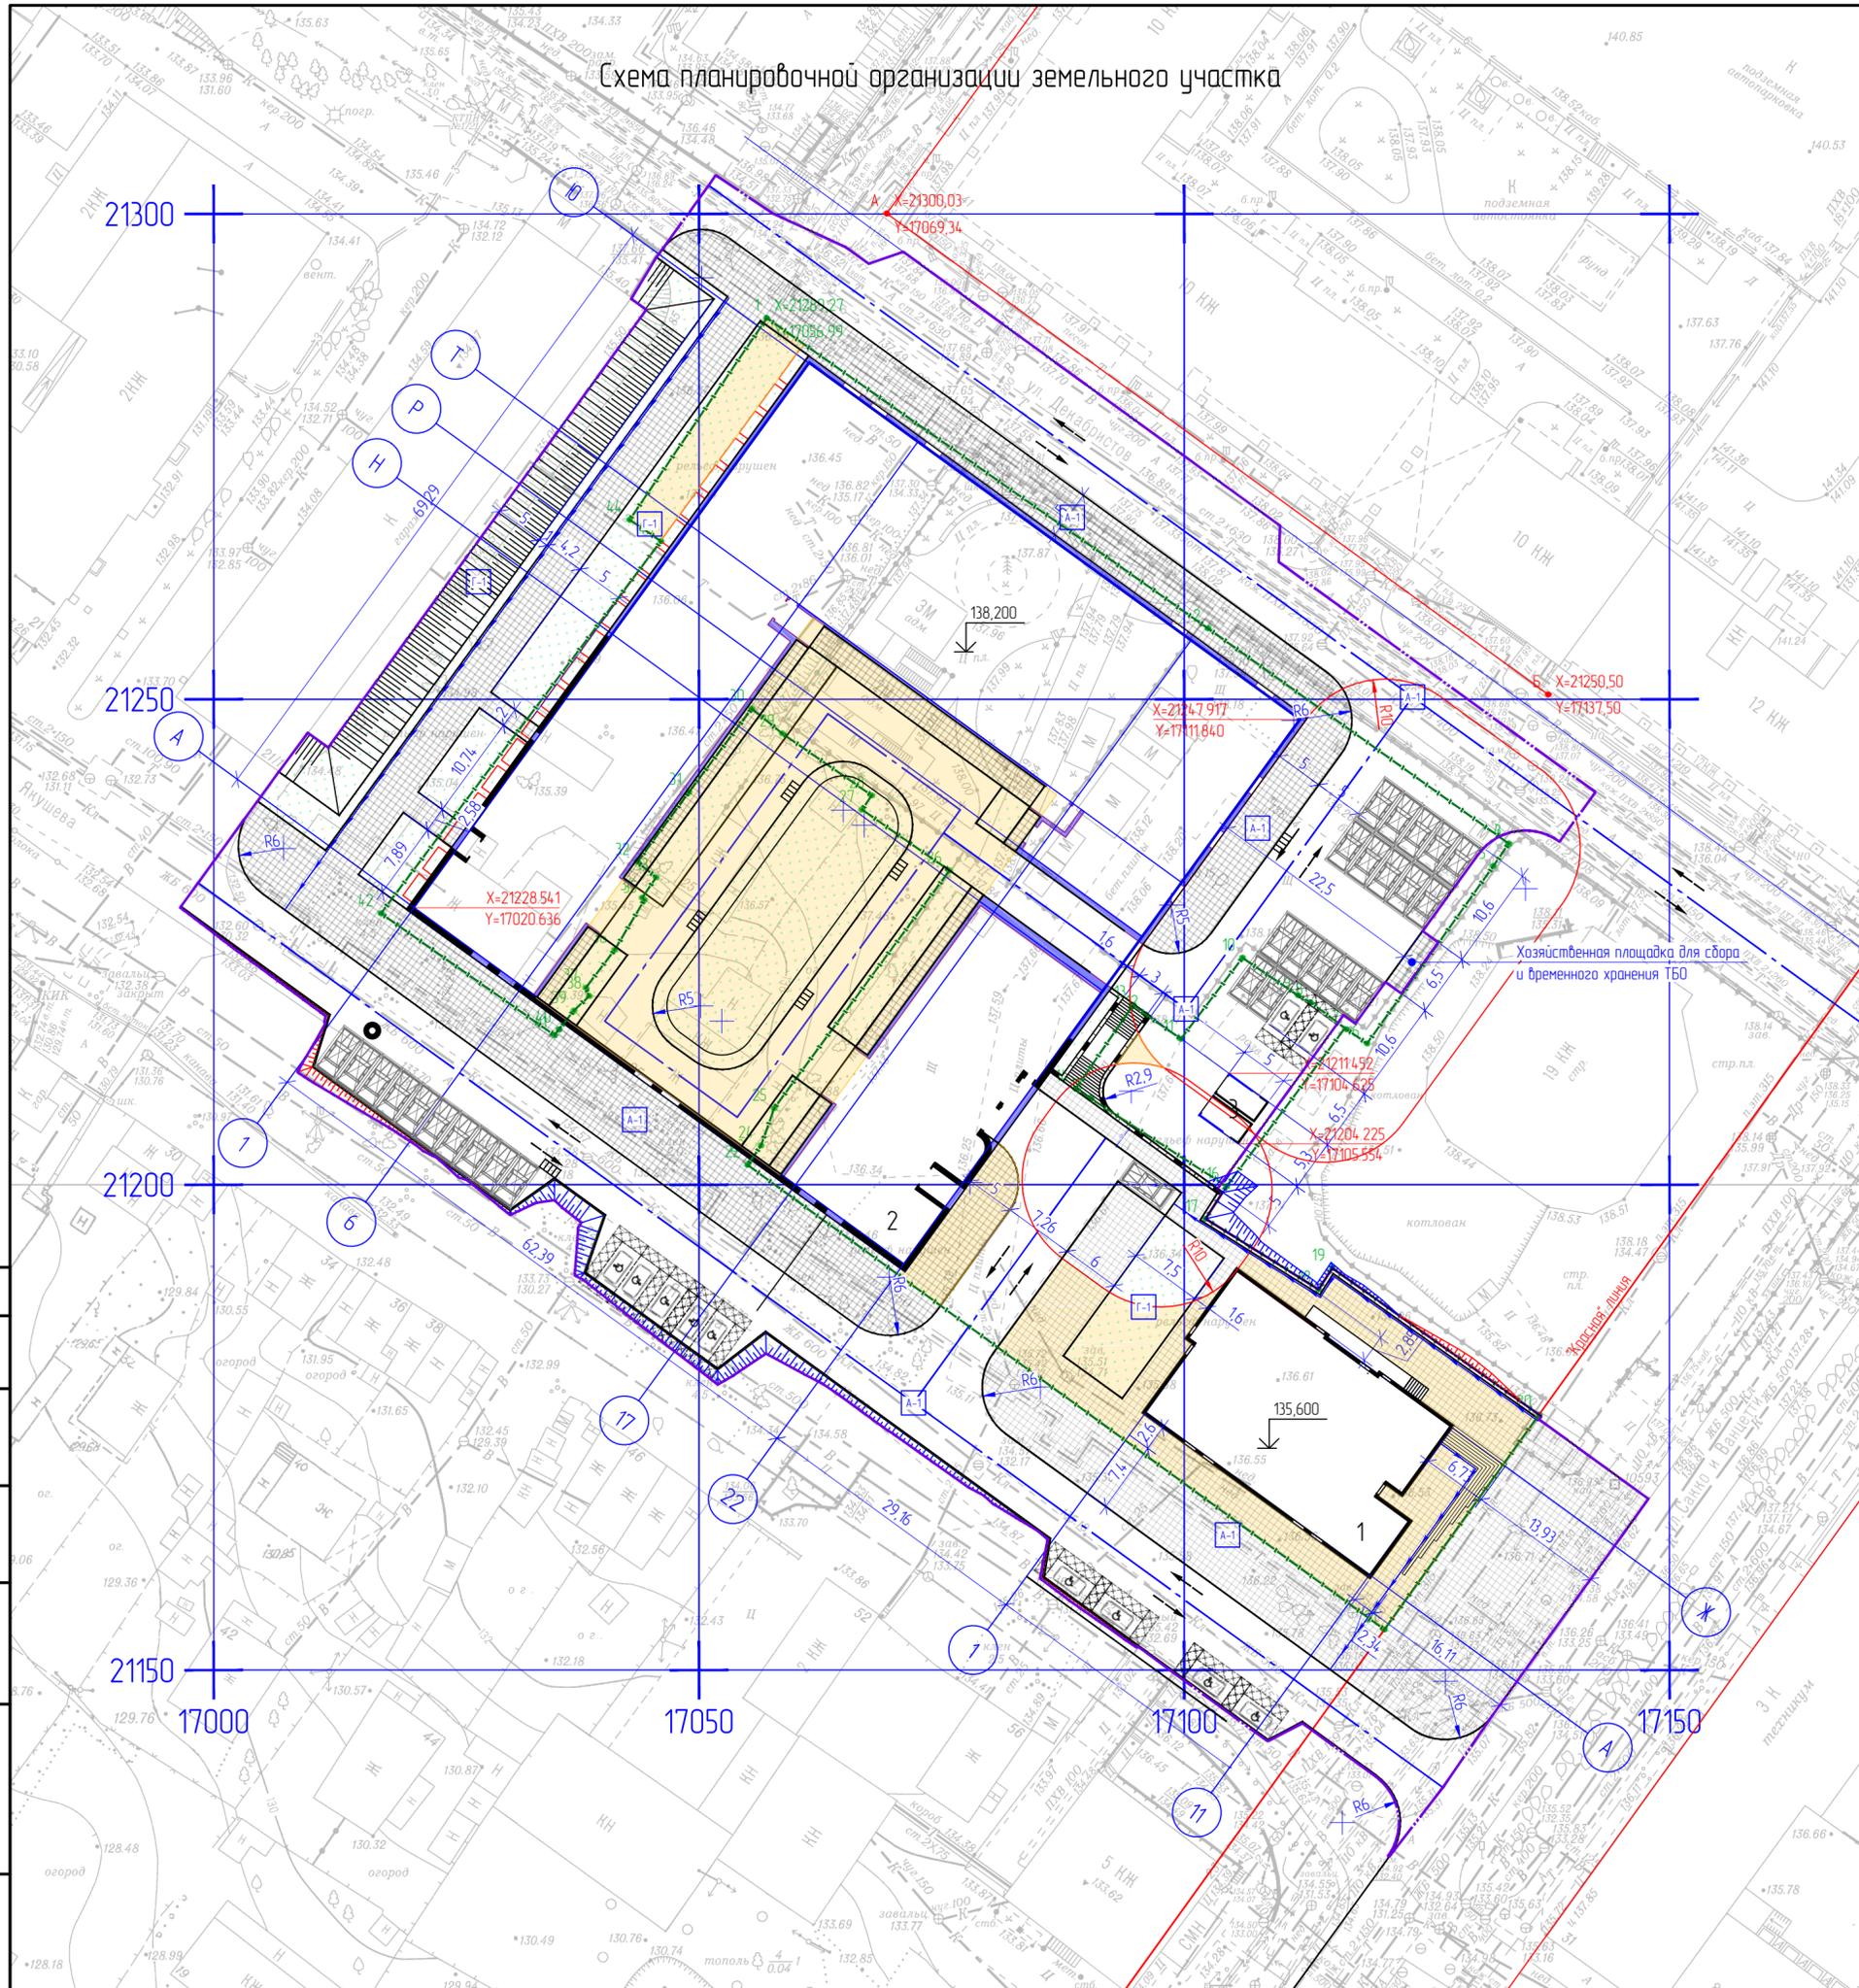

Ведомость жилых и общественных зданий и сооружений

Номер на плане	Наименование и обозначение	Этажность	Количество		Площадь, м <sup>2</sup>				Строительный объем, м <sup>3</sup>		
			здания	всего	застройки		общая нормируемая		здания	всего	
					здания	всего	здания	всего			
Жилые здания											
1	Многоквартирный жилой дом с помещениями общественного назначения	18	1	96	96	522,7	522,7	8222,12	8222,12	26203,64	26203,64
2	Многоквартирный жилой дом с помещениями общественного назначения и подземной автостоянкой	6-9	1	165	165	4476,46	4476,46	25118,08	25118,08	80386,68	80386,68
Итого			2	261		4999,16		33340,2		106590,32	
Общественные здания и сооружения											
3	Трансформаторная подстанция	1	1	-	-	26,5	26,5	21,9	21,9	99,207	99,207
Итого			3			26,5		21,9		99,207	

Ведомость малых архитектурных форм и переносных изделий

Поз.	Обозначение	Наименование	Кол.	Примечание
1	Weber MГБ	Емкость для сбора мусора	3	Объем 11 м <sup>3</sup>

Ведомость тротуаров, дорожек и площадок

Поз.	Наименование	Тип	Площадь покрытия, м <sup>2</sup>	Примечания
1	Подъезды	А-1	3310,41	
2	Тротуар, тротуар совмещенный с отмосткой	Т-1	2981,83	
3	Хозяйственная площадка для сбора и временного хранения ТБО	Т-1	13	
4	Газон	Г-1	1130,82	
Бартабовый камень БР 100.30.15 ГОСТ 6665-91, l=895 м				

Система координат - местная, г. Новосибирск.  
 Система высот - Правобережная.  
 Инженерно-топографический план подготовлен МБУ Города Новосибирска "Геофонд" в августе 2016 г.  
 Строительство ведется в два этапа.  
 Желтым показаны зоны допустимого размещения площадок для игр детей, отдыха взрослого населения, занятий физкультурой, общей площадью 2252,94 кв. м.

2017-224-ПЗУ.ГЧ

Многоквартирные дома, в том числе с помещениями общественного назначения, подземной автостоянкой и трансформаторная подстанция по ул. Якушева в октябрьском районе г. Новосибирска. II этап строительства. ГП-2					
Изм.	Кол. ч.	Лист	№ док.	Подп.	Дата
Разраб.		Раманчукас			
Провер.		Петрушевич			
Н.контр.					
Учт.		Петрушевич			
Стadia					
Лист					
Листов					
п 2					
Схема планировочной организации земельного участка					
СИСТЕХПРОЕКТ		БРСИЧКА			